



3,000,500

3,000,500


2,993,000 A Bacobampo, Son.

A Alamos, Son.


2,993,000

2,985,500 A Etchojoa, Son.

2,985,500

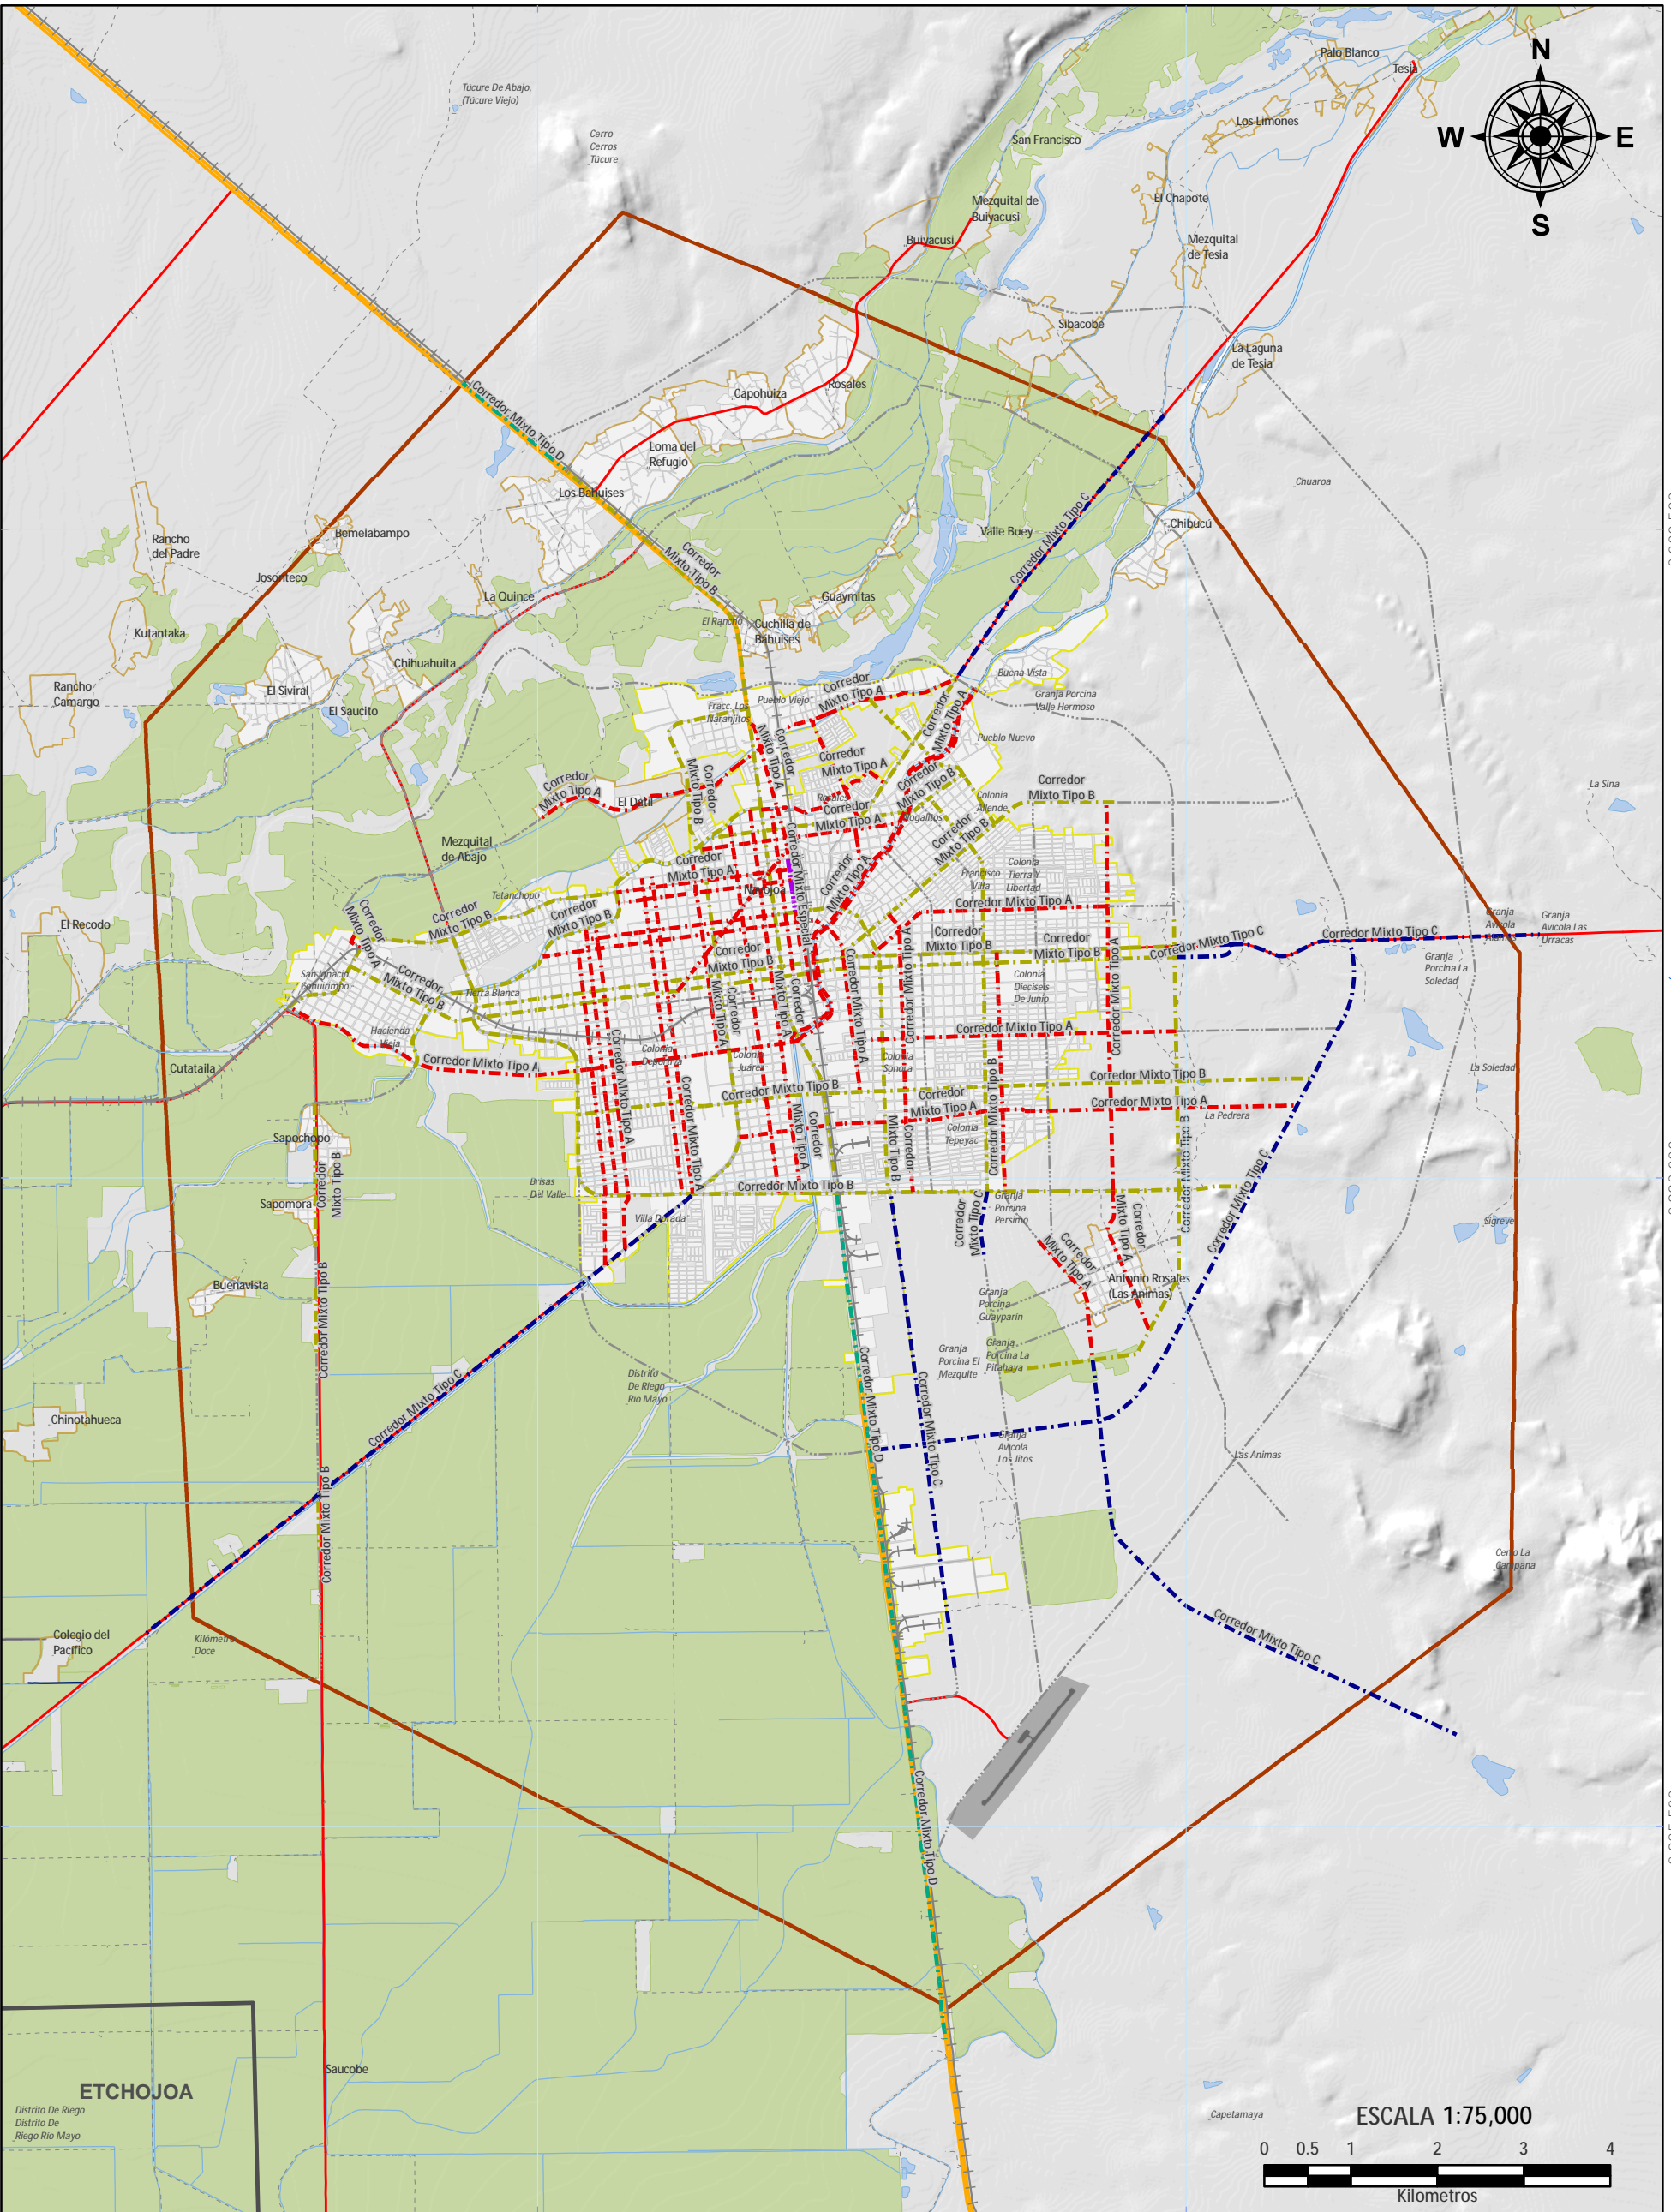

ESCALA 1:75,000

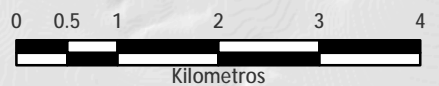

PROGRAMA DE DESARROLLO URBANO DE CENTRO DE POBLACIÓN DE NAVOJOA, SONORA

ESTRATEGIA CORREDORES MIXTOS

MEXICO ITRF 2008 UTM Zone 12N Proyección: Transverse Mercator Datum: ITRF 2008

CLAVE DE PLANO: E-05

SIMBOLOGÍA

CORREDORES MIXTOS	LOCALIDADES
--- Corredor Mixto Tipo A	1 - 500
--- Corredor Mixto Tipo B	501 - 2,500
--- Corredor Mixto Tipo C	2,501 - 120,926
--- Corredor Mixto Tipo D	Límite de Centro de Población
--- Corredor Mixto Especial	Límite de Manzanas
--- No Definido	Zonas de Cultivo
	Cuerpo de Agua
	Pista Aviación
	Aeropuerto

ÁREAS URBANAS

- Urbana
 - Rural
- CARRETERAS
- Carretera Federal
 - Carretera Estatal
 - Carretera Otros
 - Vialidad Local
 - Caminos
 - Ferrocarril
 - Límite Municipal

LOCALIZACIÓN

