


# COL. 16 DE SEPTIEMBRE

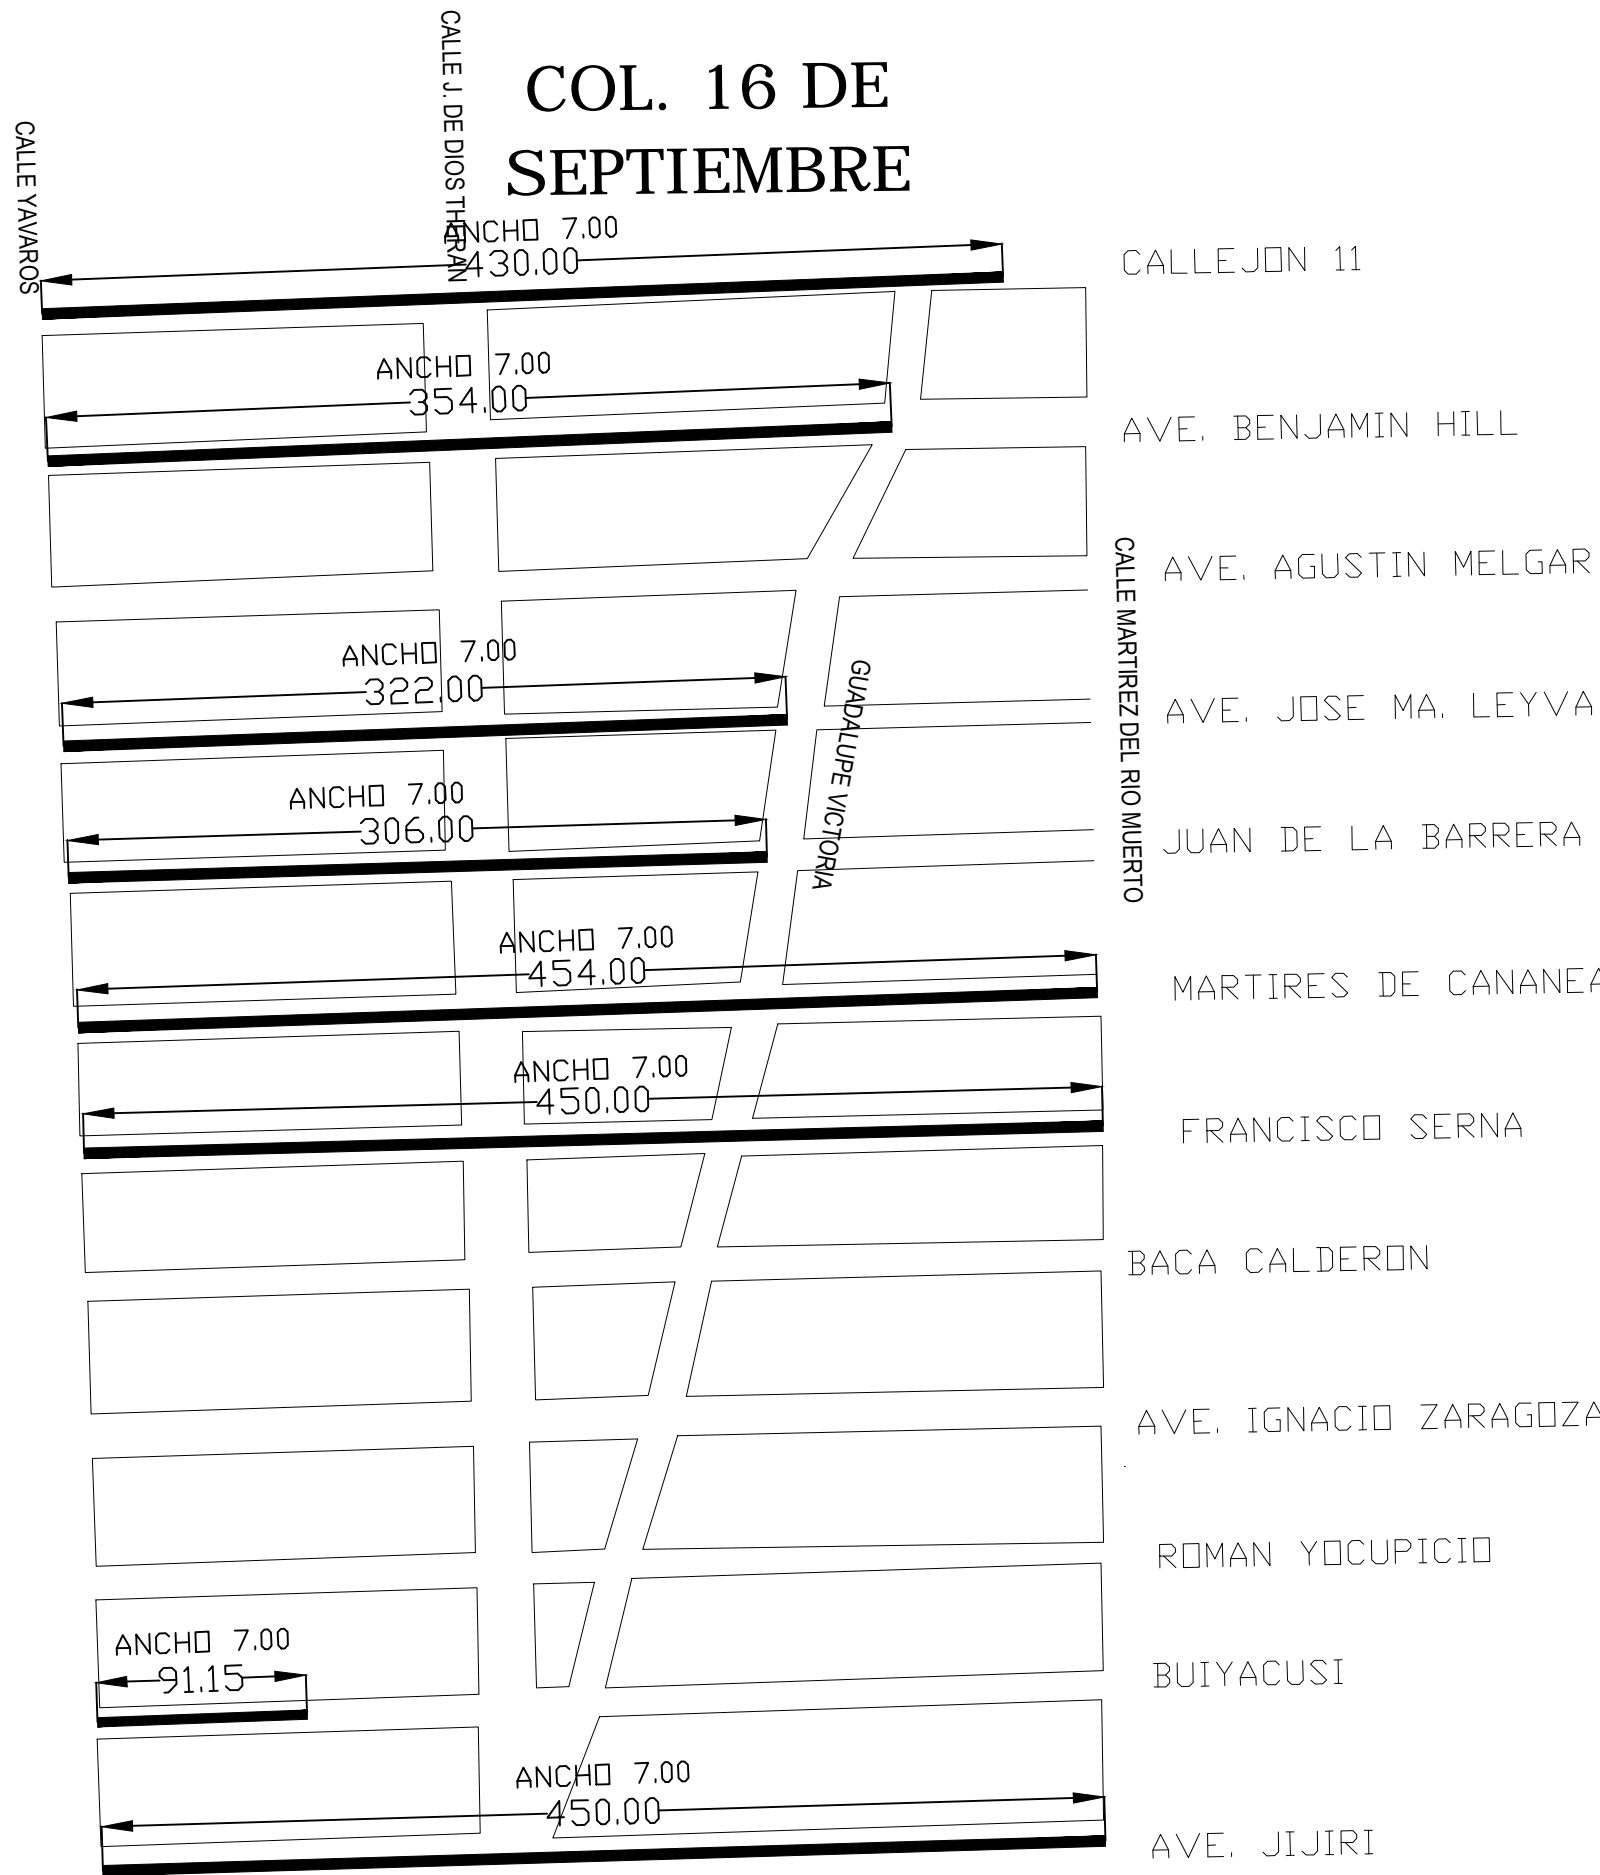

**—** Tramos Con Material de Relleno

**Revestido: 2,857.15 mts**

**Volumen revestido: 20,000.05 mts<sup>2</sup>**

**Volumen relleno: 1,400.00 mts<sup>3</sup>**