



"AS: 268-2017.- CONSTRUCCIÓN DE CONEXIONES A LA RED DRENAJE (DESCARGAS DOMICILIARIAS) EN LA COLONIA PUEBLO NUEVO ZAP 1573 EN NAVOJOA, MUNICIPIO DE NAVOJOA, SONORA.
LOCALIDAD: PUEBLO NUEVO, NAVOJOA, SONORA.
14 DESCARGAS Y REGISTROS SANITARIOS
CONTRATO DE OBRA: MNA-2017-61415-267-268.

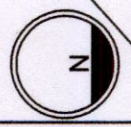

PROYECTO: 268-2017.- CONSTRUCCIÓN DE CONEXIONES A LA RED DE DRENAJE (DESCARGAS DOMICILIARIAS) EN LA COLONIA PUEBLO NUEVO ZAP 1573 EN NAVOJOA, MUNICIPIO DE NAVOJOA, SONORA.
 LOCALIDAD: COLONIA ALLENDE, NAVOJOA, SONORA.
 20 DESCARGAS Y REGISTROS SANITARIOS
 CONTRATO DE OBRA: MNA-2017-61415-267-268.

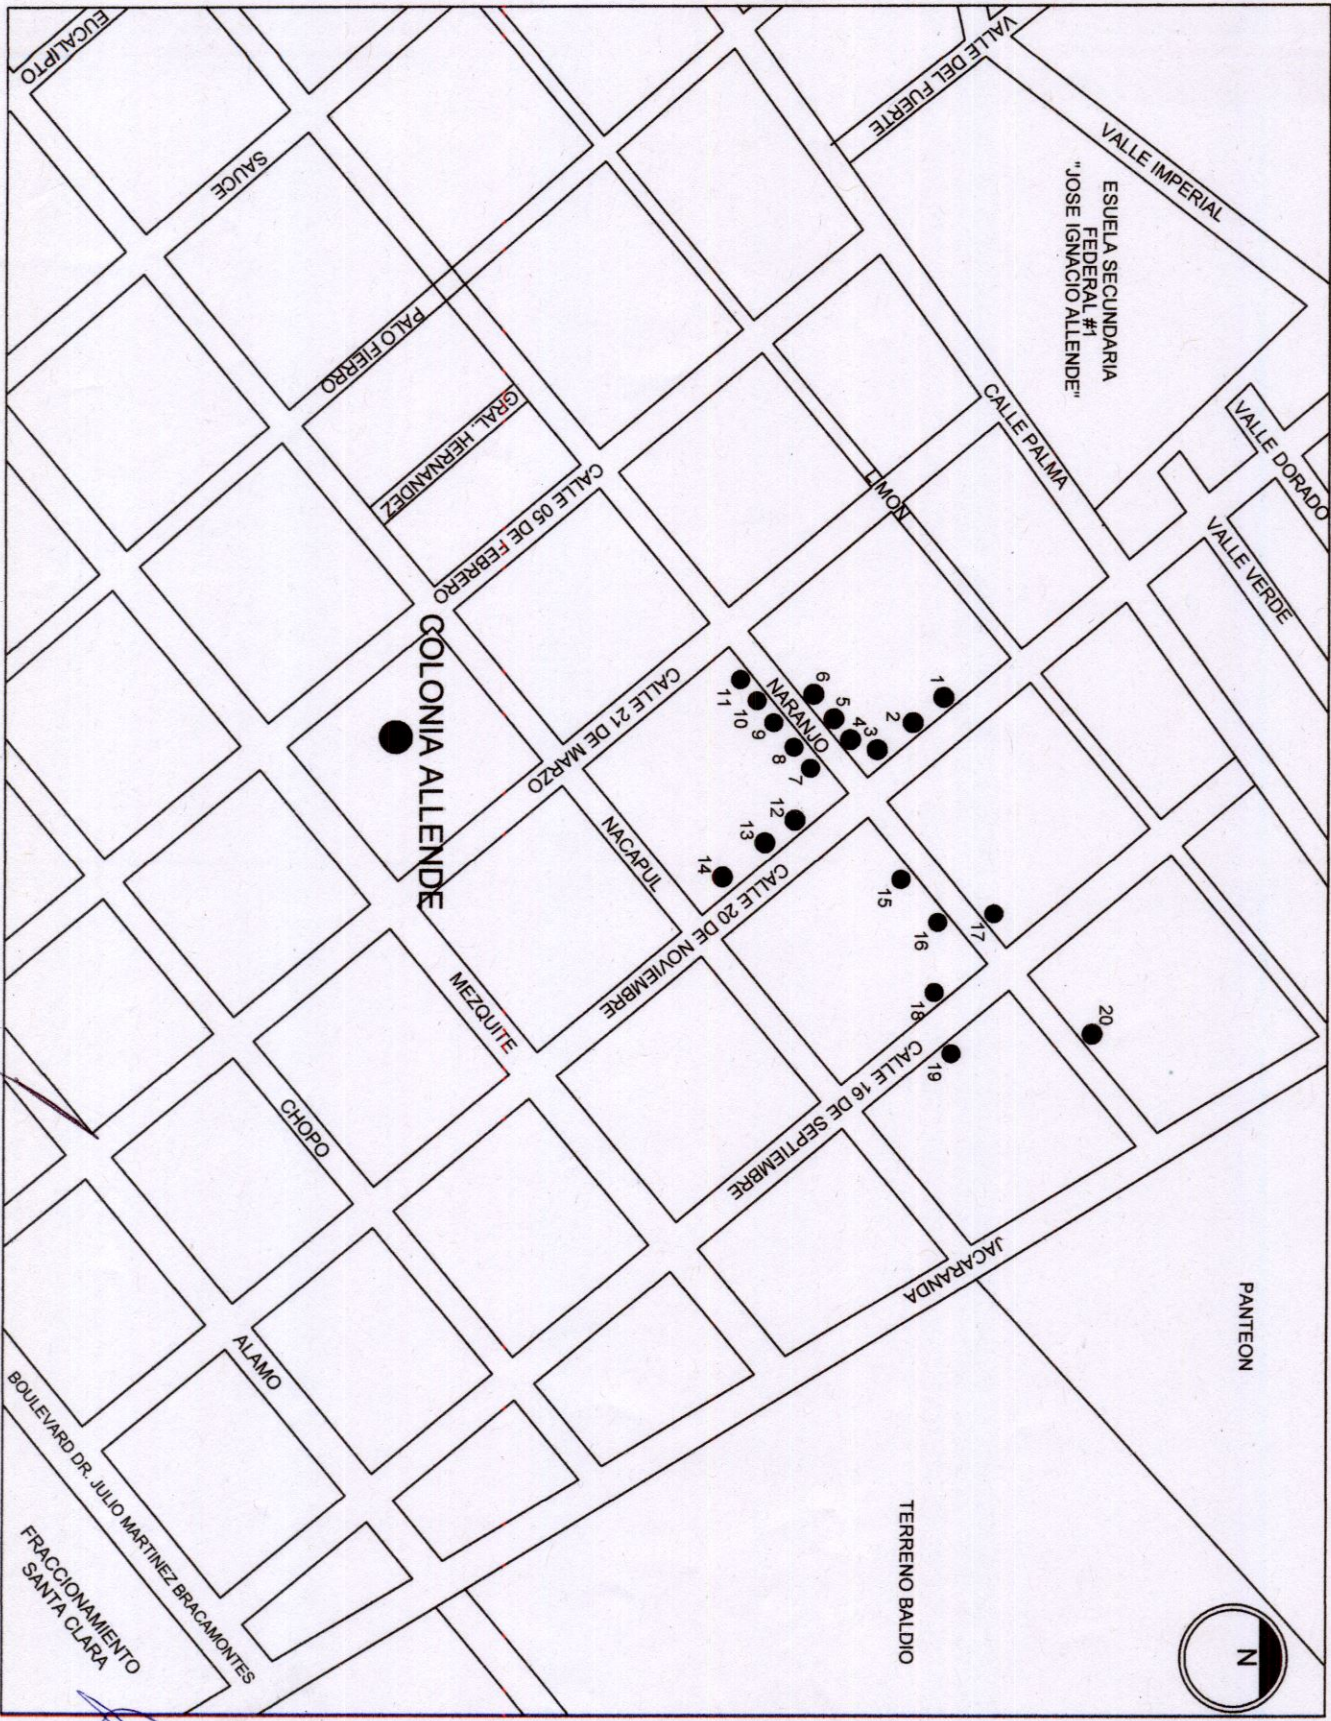

BOULEVARD DR. JULIO MARTINEZ BRACAMONTES
 FRACCIONAMIENTO SANTA CLARA