


OBRA: CONSTRUCCION DE CONEXIONES A LA RED DE DRENAJE (DESCARGAS DOMICILIARIAS)
EN LA COL. ALLENDE EN ZAP 0556, EN NAVOJOA MUNICIPIO DE NAVOJOA SONORA

estimacion 1 1 al 20

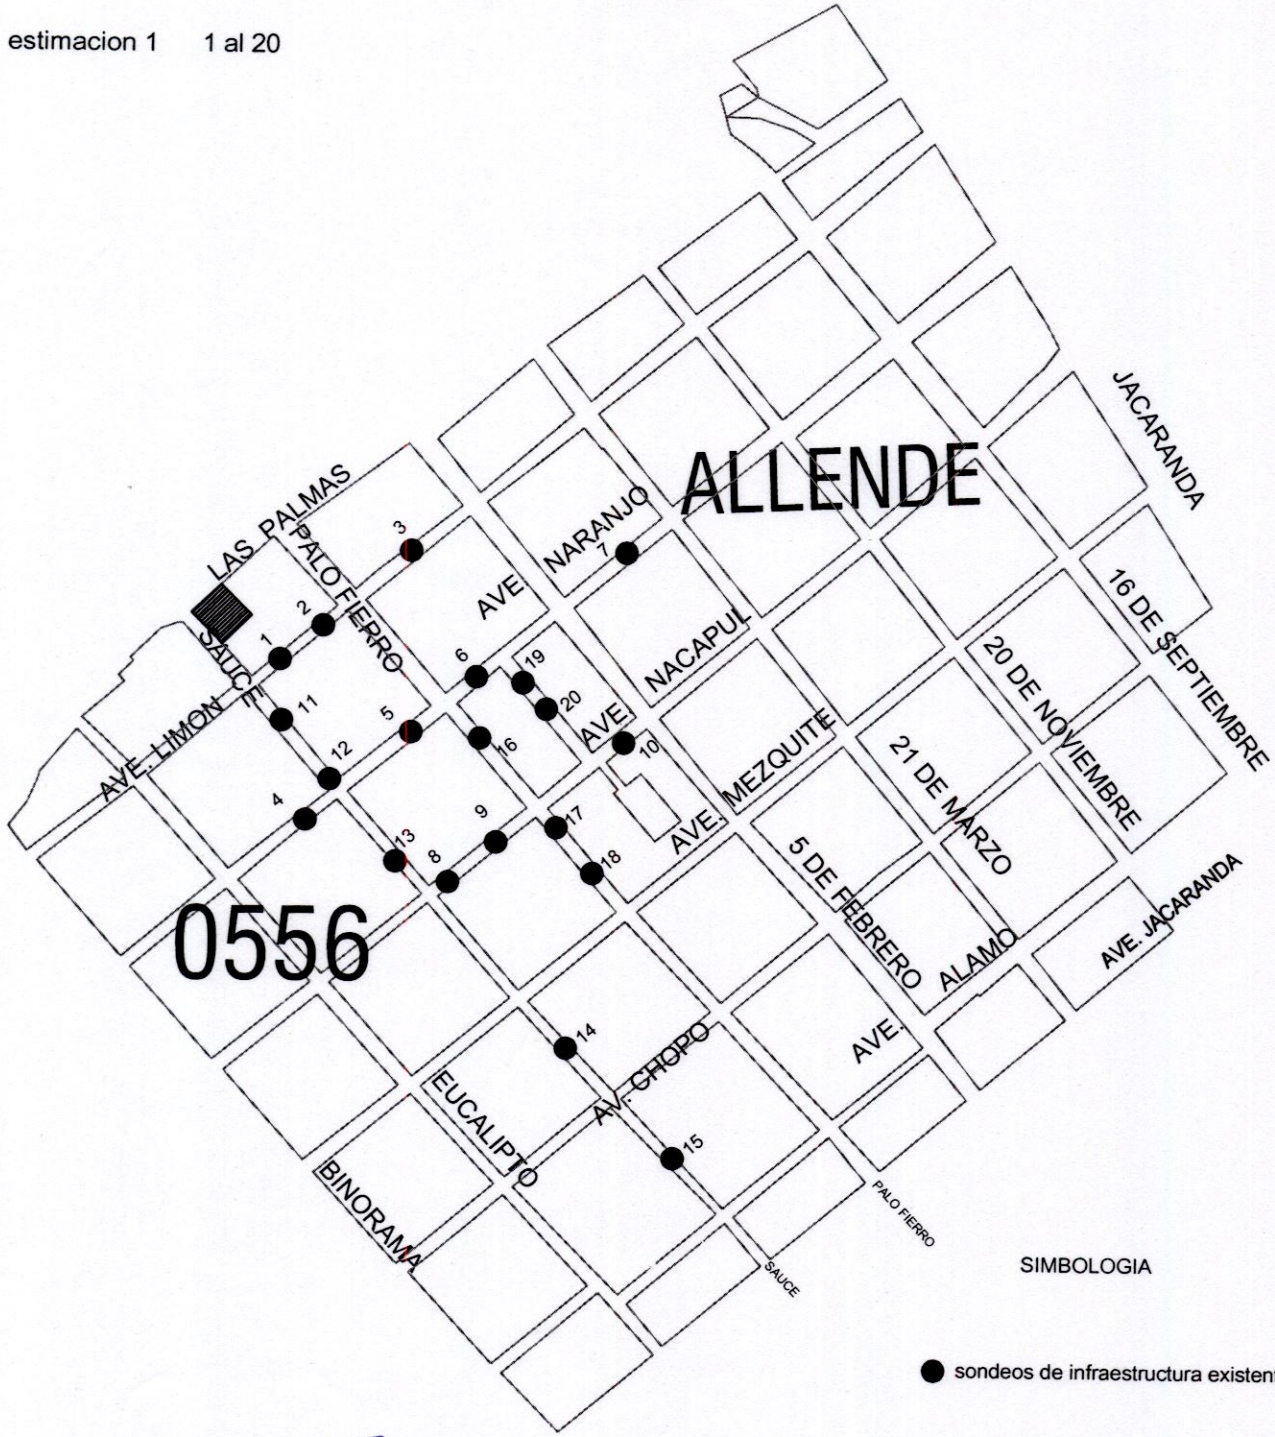

SIMBOLOGIA

● sondeos de infraestructura existente

ING. LEODEGARIO LEONARDO JUAREZ TERAN
SUPERINTENDENTE DE OBRAS

ING. FCO. JAVIER PALOMARES MURRIETA
SUPERVISOR DE OBRAS