


OBRA : CONSTRUCCION DE CONEXIONES A LA RED DE DRENAJE (DESCARGAS DOMICILIARIAS)
EN LA COLONIA MIRAVALLE ZAP 1569 EN NAVOJOA SONORA

Estimacion 1 : sondeos del 1 al 10

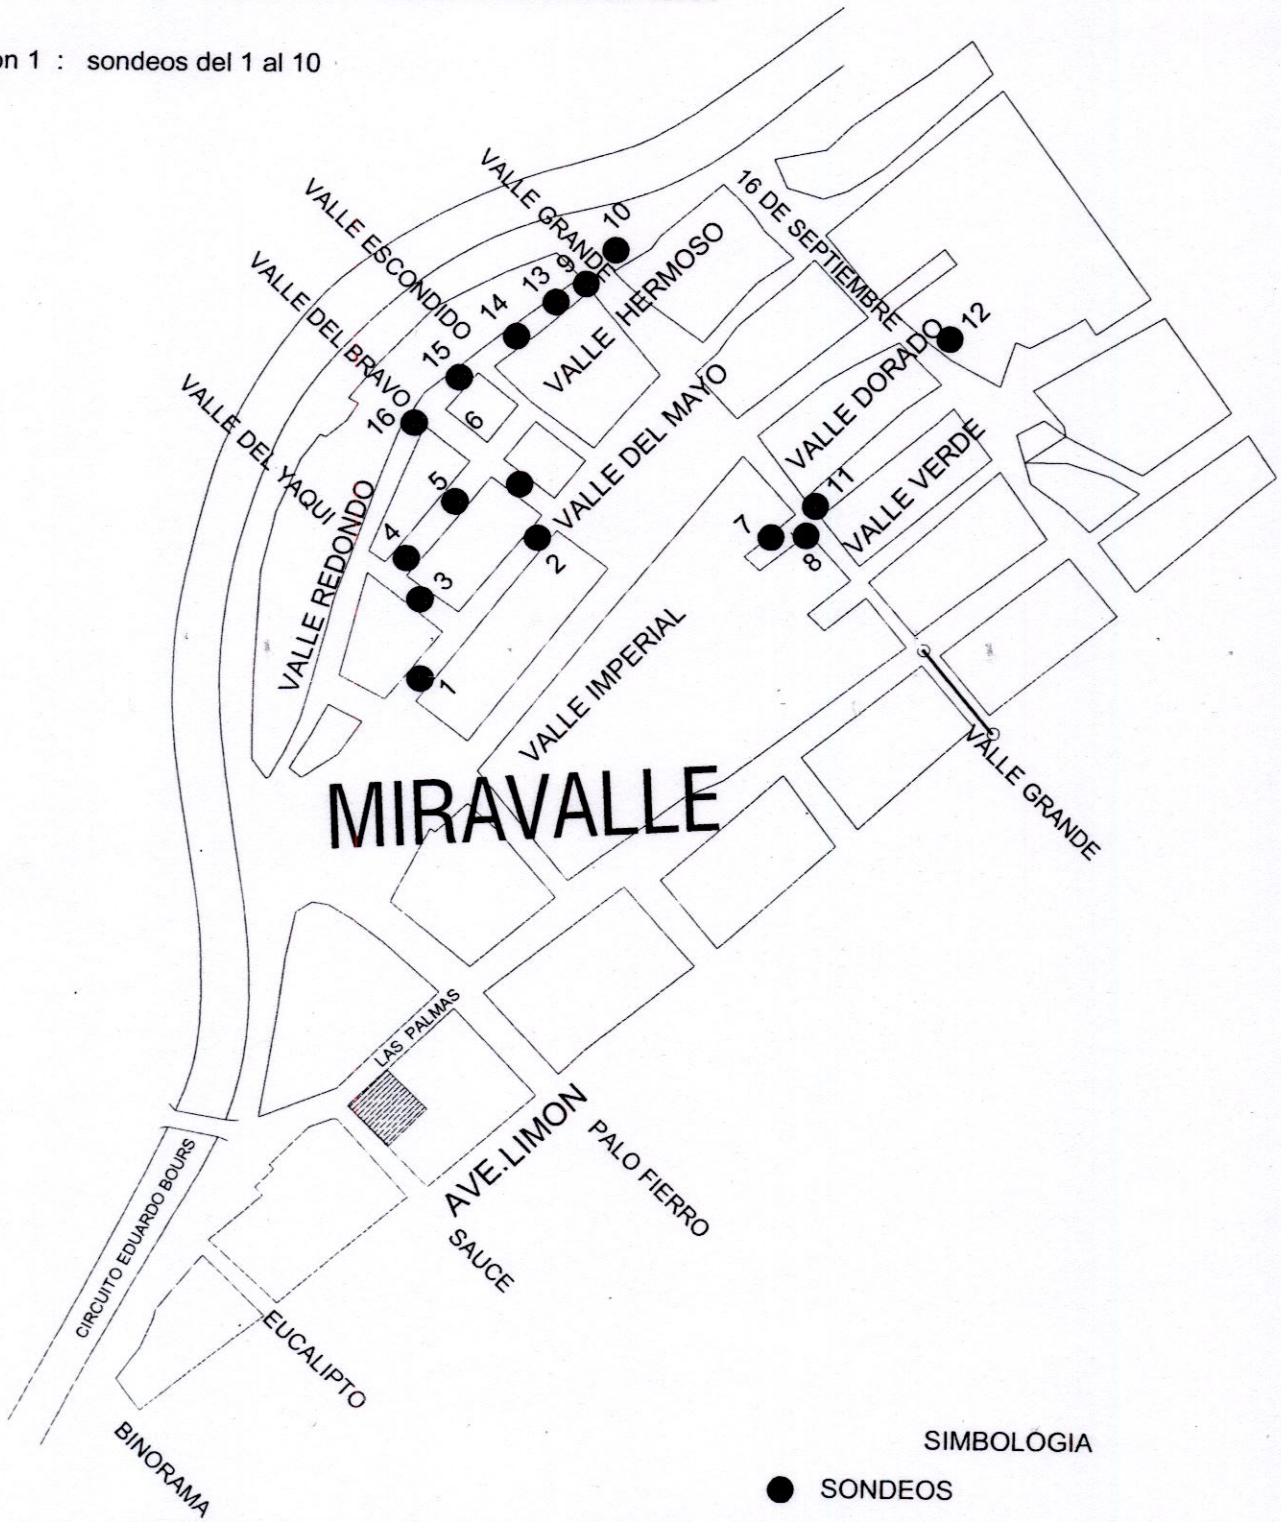

SIMBOLOGIA

● SONDEOS

ING. FCO. JAVIER PALOMARES MURRIETA
SUPERVISOR DE OBRAS

ING. LEODEGARIO LEONARDO JUAREZ TERAN
SUPERINTENDENTE DE OBRA