

H. AYUNTAMIENTO 2015 - 2018

NAVOJOA



AMPLIACION DE DRENAJE SANITARIO

EN CALLEJON 8 / EMILIANO ZAPATA Y CALLE SIN NOMBRE COL. NUEVA GENERACION




LOCALIZACION	NAVOJOA, SONORA	2017
--------------	-----------------	------

C. ING. LEONARDO VIDAL TELLECHEA	SECRETARIO GENERAL
----------------------------------	--------------------

C. DR. PAUL AGUSTO SILVA VELA	PRESIDENTE MUNICIPAL
C. ING. VICTOR ULLOA HIGUERA	DIRECTOR DE OBRA PUBLICA

PLANO
0-01

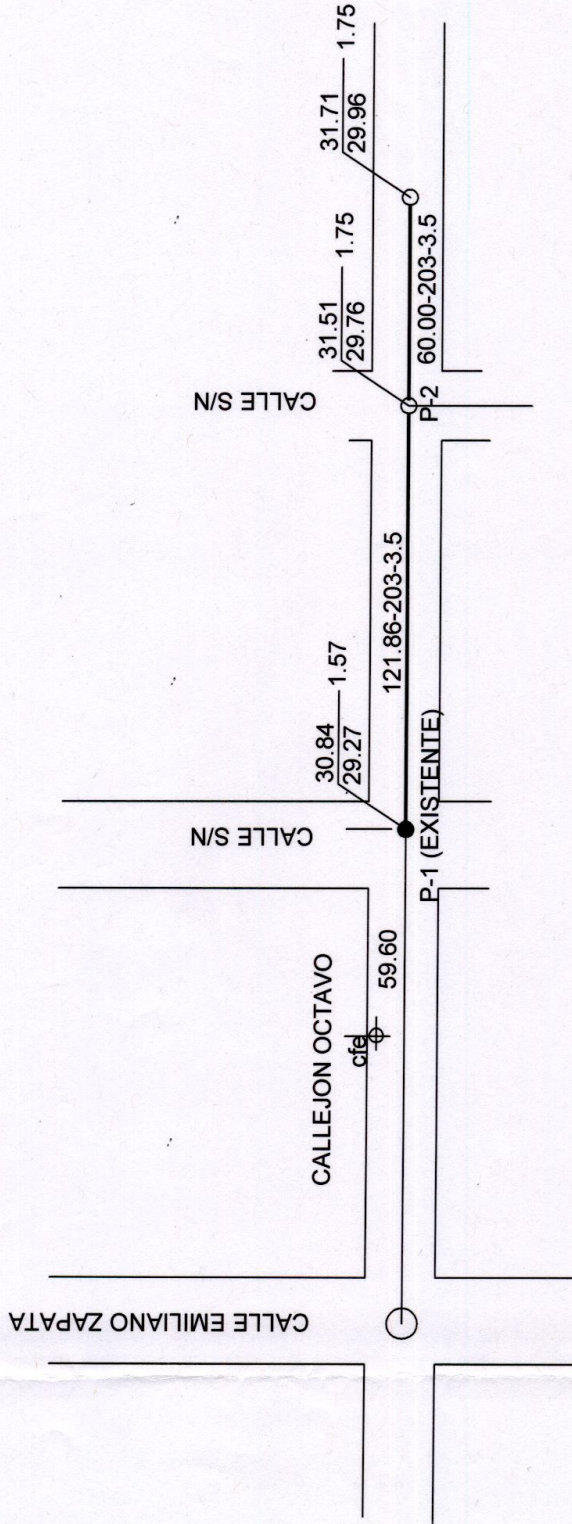

AMPLIACION DE DRENAJE SANITARIO Y CONSTRUCCION DE CONEXIONES A LA RED DE DRENAJE (DESCARGAS DOMICILIARIAS) EN EL CALLEJON 8 / EMILIANO ZAPATA Y CALLE SIN NOMBRE, EN LA COL. NUEVA GENERACION, ZAP 1925 Y 1732, NAVOJOA, SONORA.

[Handwritten signature]