



H. AYUNTAMIENTO DE NAVOJOA 2015-2018.
AT'N. : C. ING. LEOBARDO VIDAL TELLECHEA.
SECRETARIA DE INFRAESTRUCTURA URBANA Y ECOLOGIA.

NAVOJOA, SONORA; 07 DE JULIO DE 2017

CROQUIS DEL PROYECTO (COL. SAN IGNACIO):

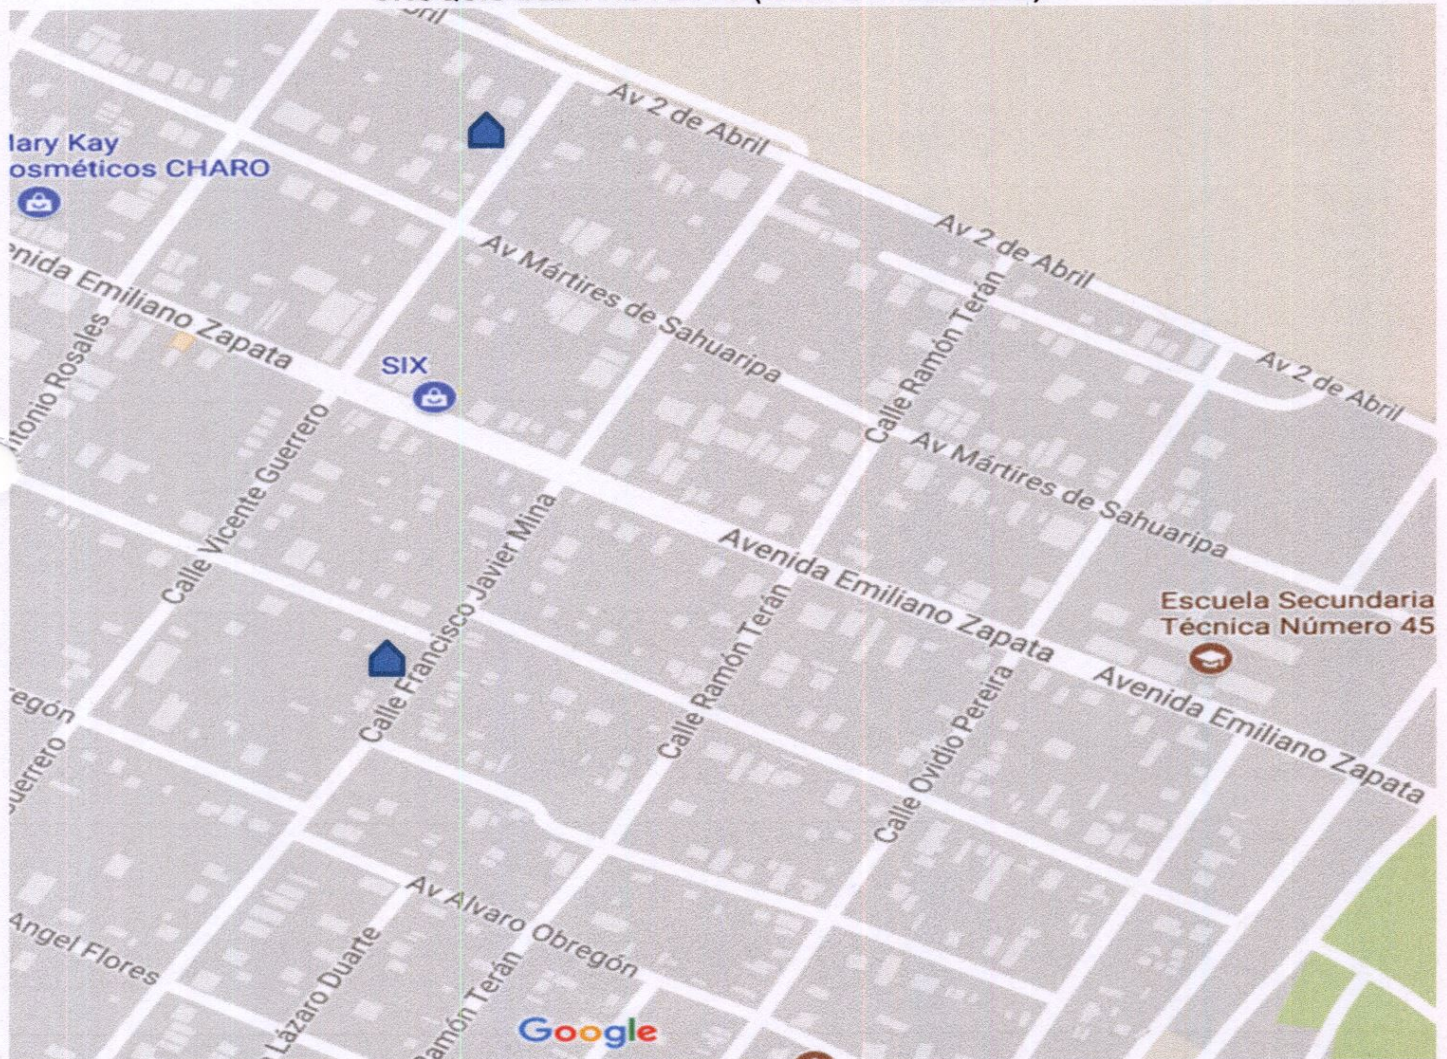

ATENTAMENTE:


CONSTRUCTORA HUSEC S DE RL DE CV
ING. CHRISTOPHER GPE. HURTADO ESQUER
REPRESENTANTE LEGAL

CONTRERAS #801, COL ROSALES.
NAVOJOA, SONORA
CELULAR: 64 24 25 24 41



EMAIL: CONSTRUCTORAHUSEC@GMAIL.COM
RFC: CHU151026GQ6