




H. AYUNTAMIENTO  
CONSTITUCIONAL  
2003 - 2006  
NAVOJOA, SONORA

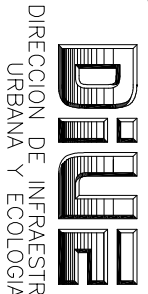

DIRECCION DE INFRAESTRUCTURA  
URBANA Y ECOLOGIA

COA-L-NA-01-02

# SAN IGNACIO




### OBSERVACIONES

No. REG.	NOMBRE	FECHA

C. LIC. GUSTAVO MENDIL AMPARAN PRESIDENTE MUNICIPAL	FRMA
C. ARO. JORGE MARTIN FARIS SOTO DIRECTOR GENERAL	FRMA
C. ING. FRANCISCO ANTONIO MENDEZOLA ROLO DIRECTOR DEL SERVICIO PLANIFICACION	FRMA
C. ING. FRANCISCO JAVIER MIRANDA GARCIA DIRECTOR DE PROYECTOS	FRMA

PLANO DEL MUNICIPIO	
PROYECTO: MUNICIPIO	NO. DE PLANO: 007
FRMA: C./Archivos de programa/Dibujos/xxxxxxxxxxxxxx	ESCALA: 1:1125
LOCALIDAD: NAVOJOA, SONORA	ACTIVACION: 2004
ESQUEMA: METROS	ACRUBICACION: MARZO 2004
REVISOR: MIGUEL ANGEL OSUNA PEREZ	DESIGNADO: MARZO 2004

**MUNICIPIO 007**

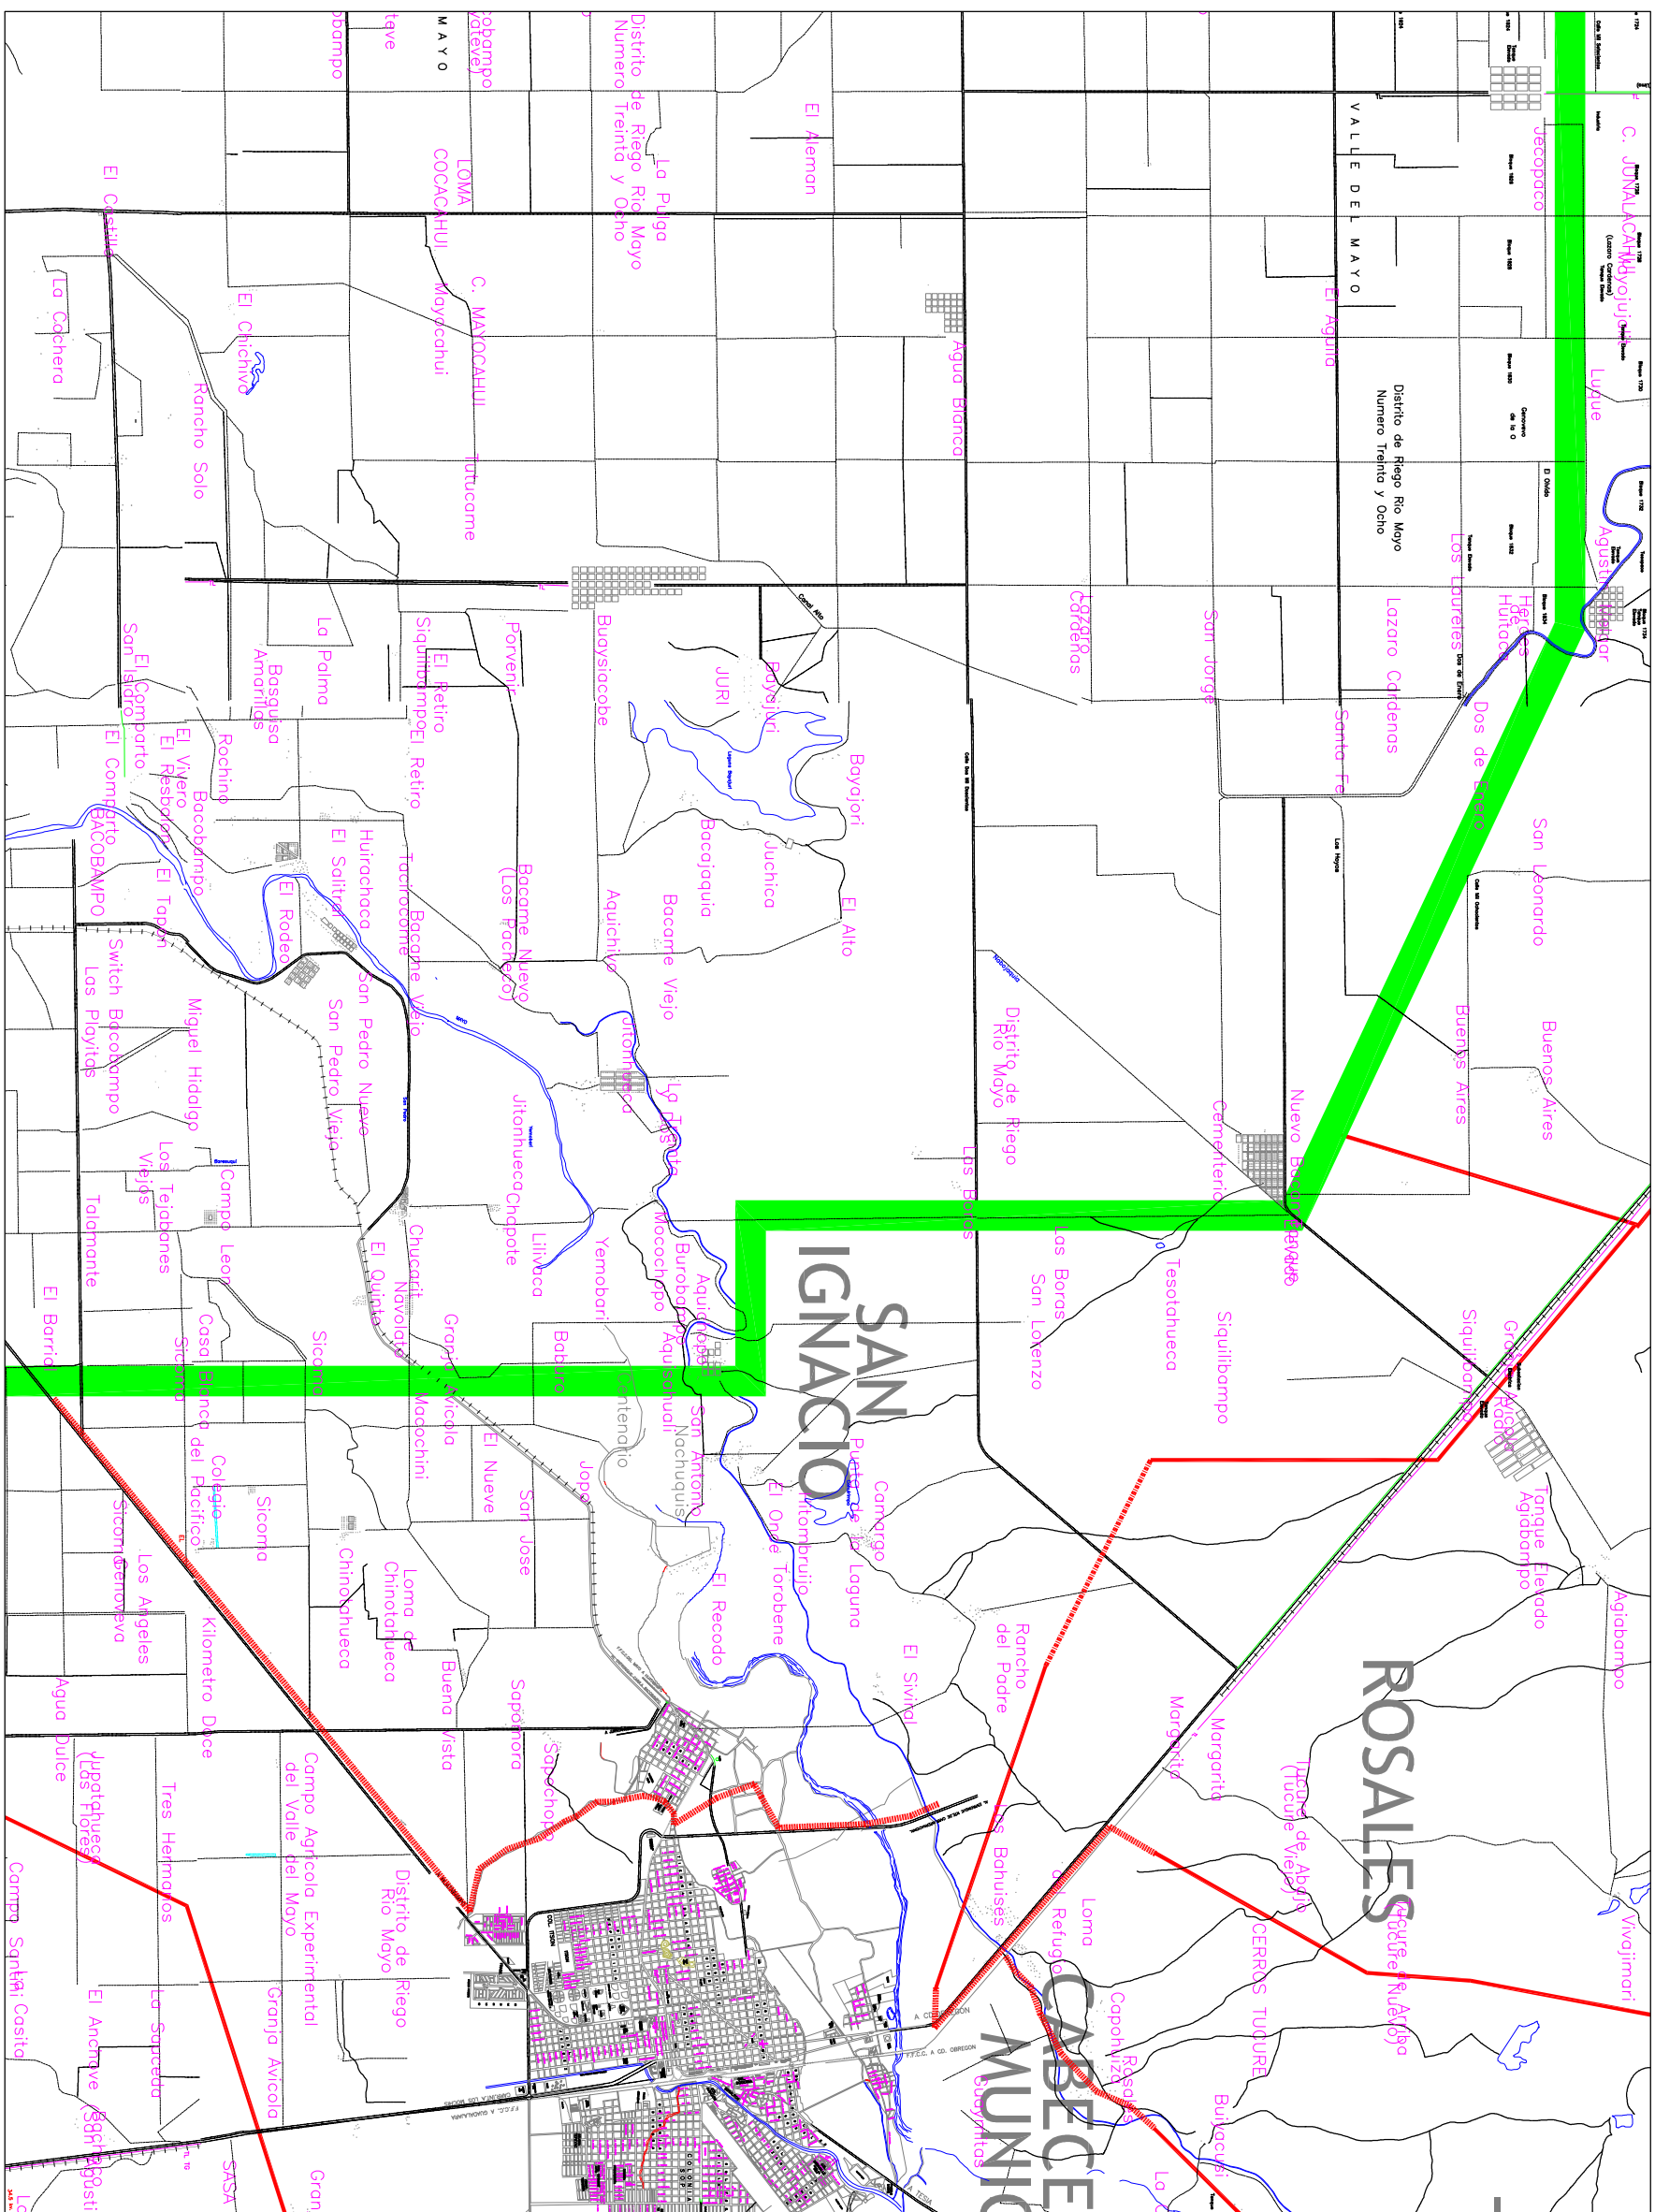

- ### SIMBOLOGIA
- DIVISION DE COMISARIAS
  - DIVISION DE MUNICIPIOS

