Tramos Con Material de Relleno

Revestido: 7,260.00 mts

Volumen revestido: 50,820.00 mts2
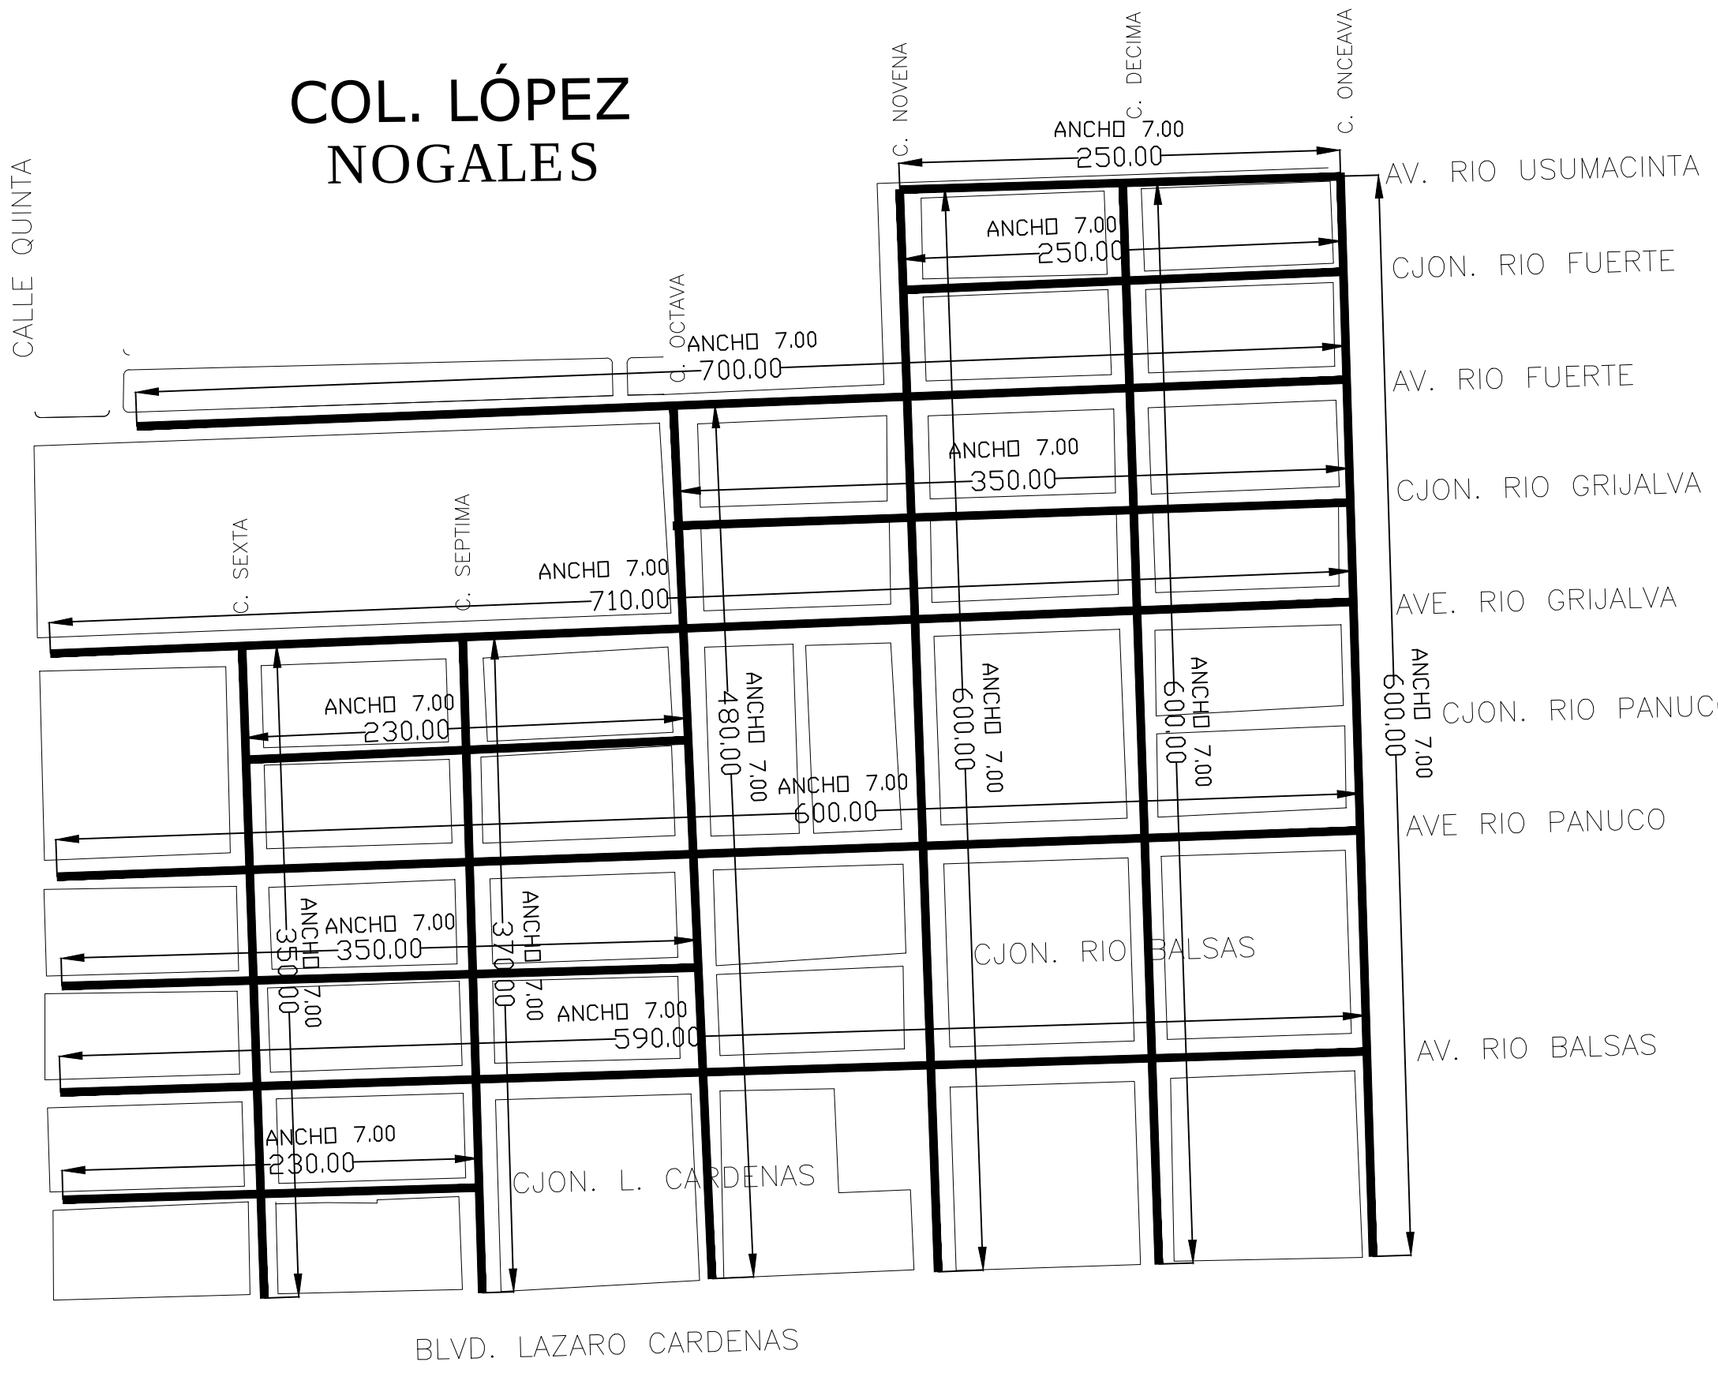
Volumen relleno: 2,240.00 mts3