
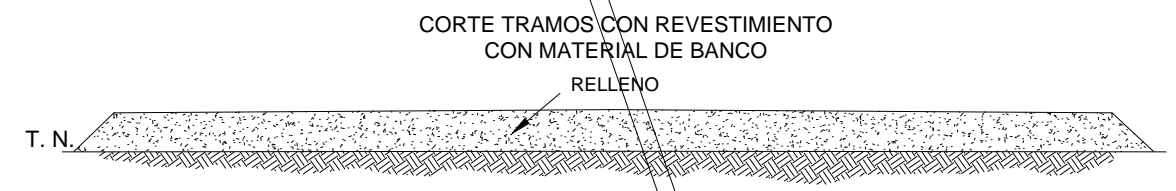


ONE...
LA PURISIMA
DEL REFUGIO
LOS ANGELES

SAN IGNACIO

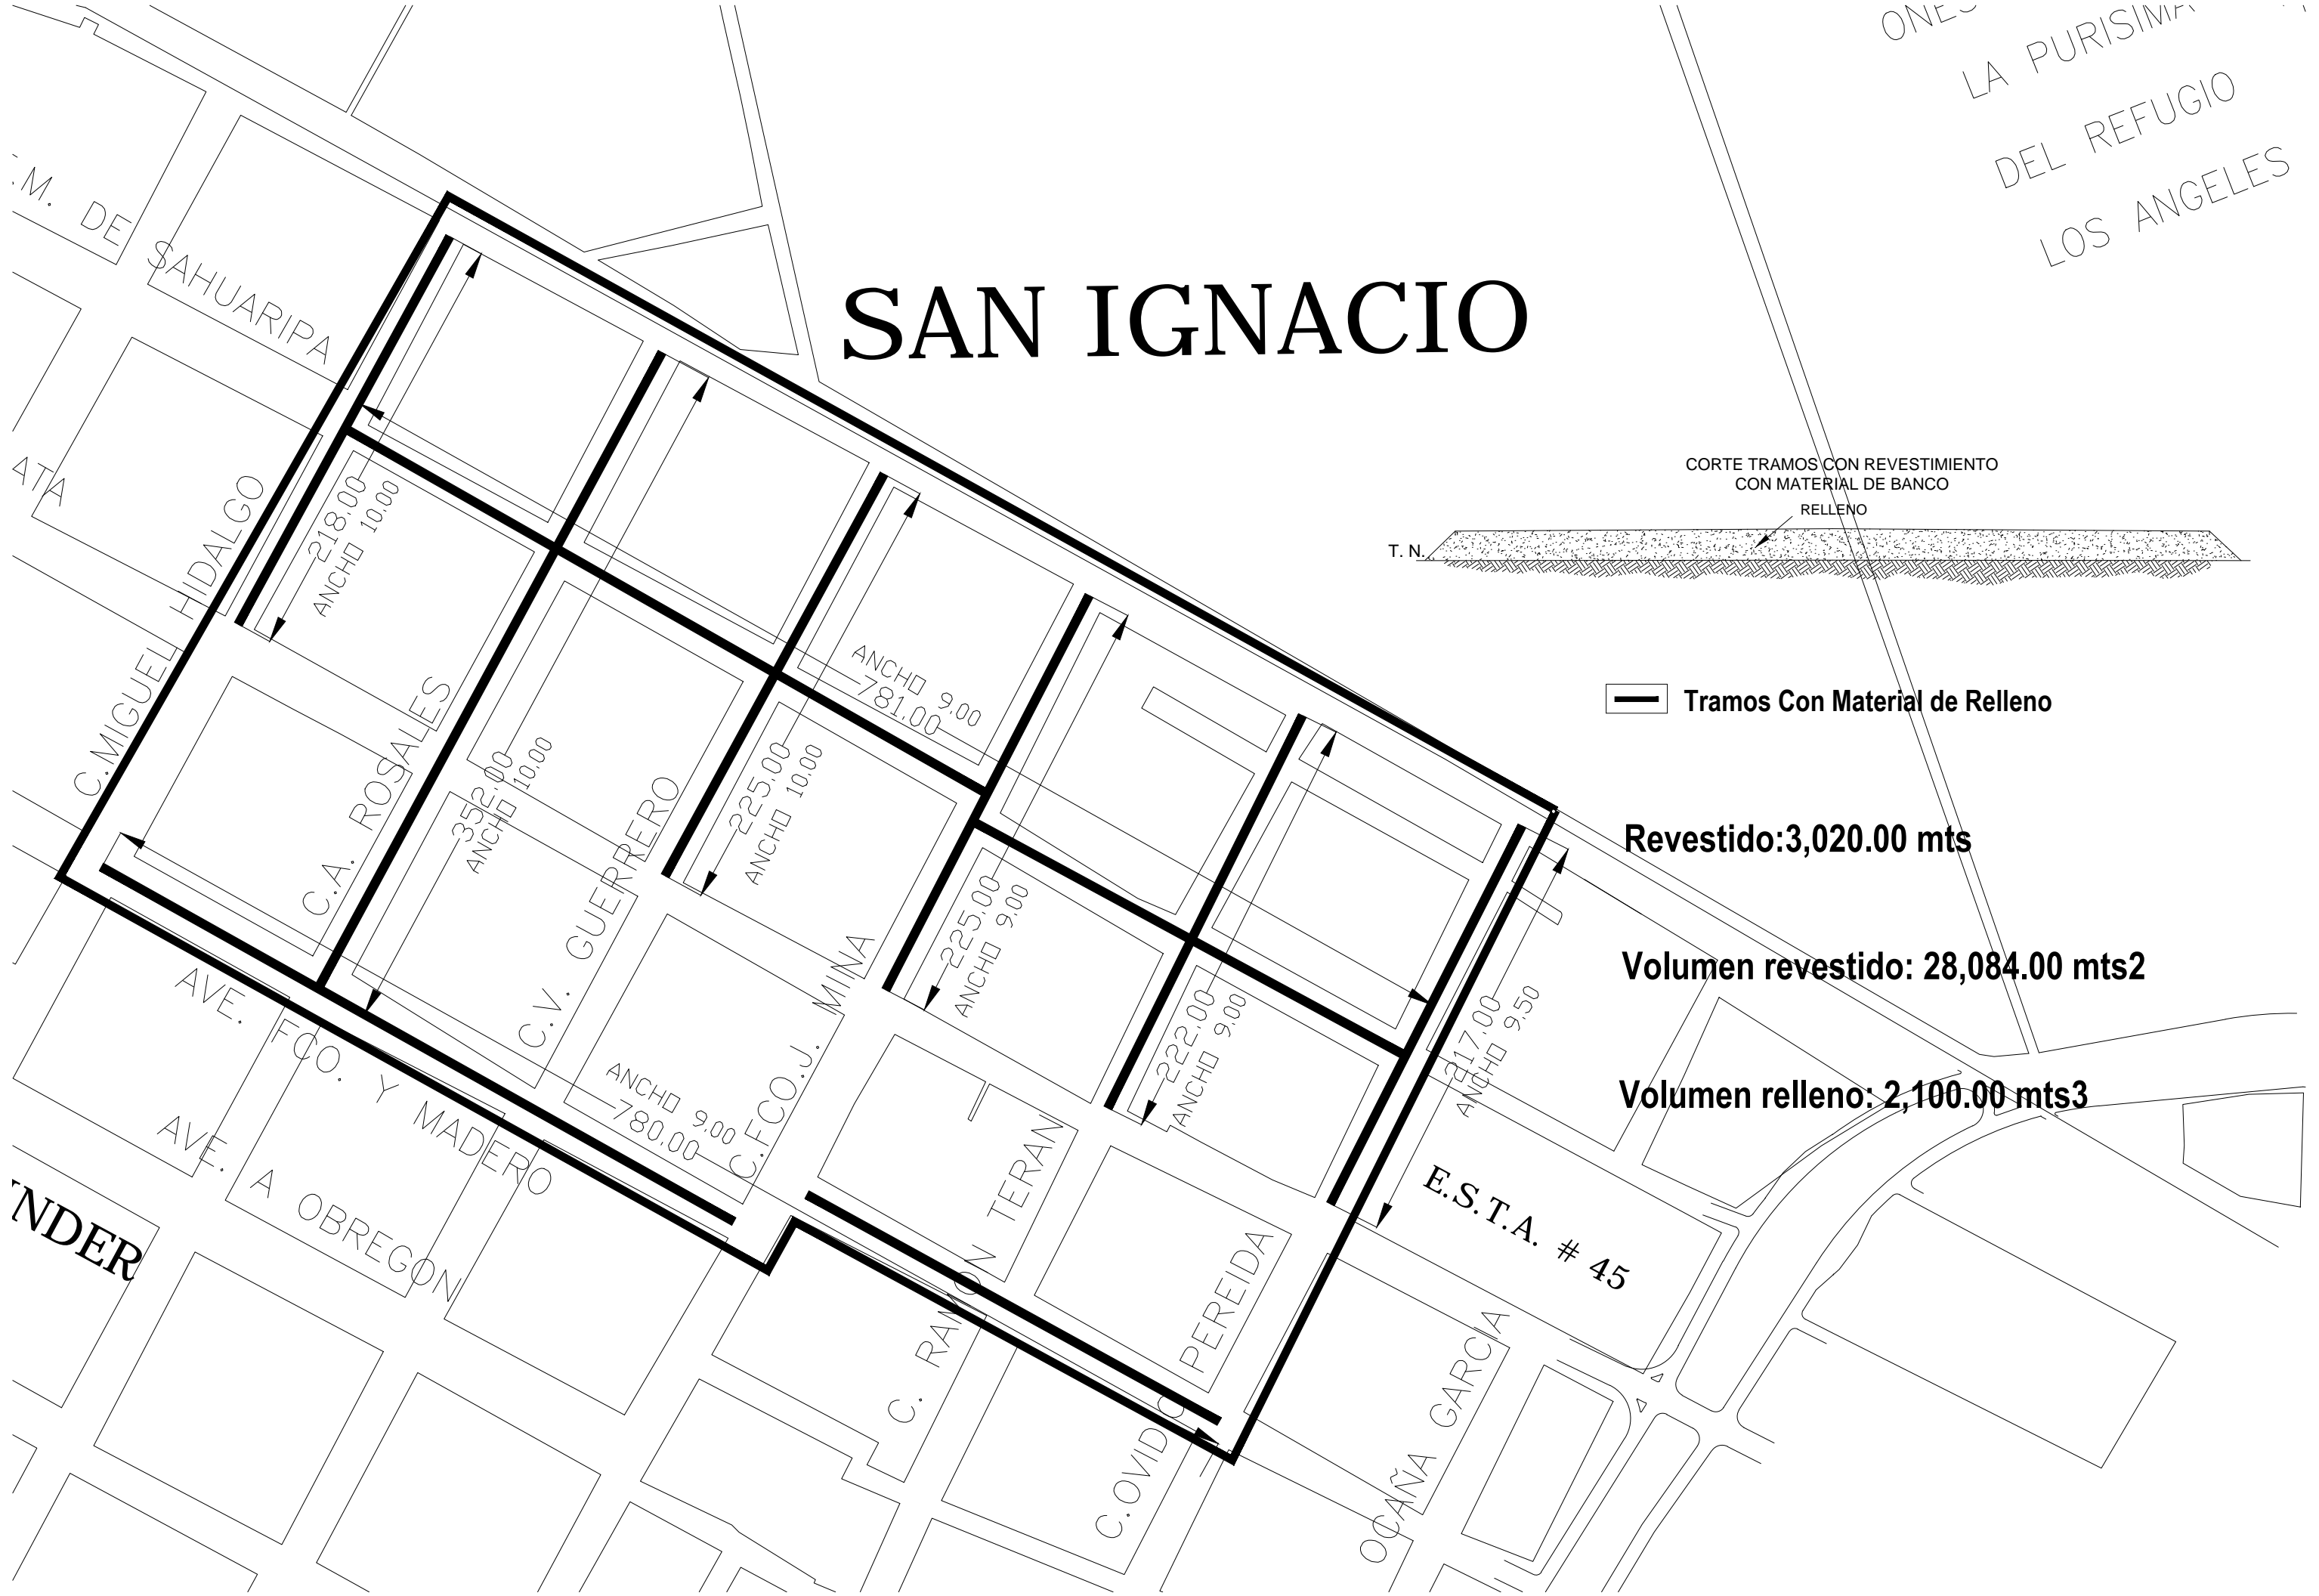

— Tramos Con Material de Relleno

Revestido: 3,020.00 mts

Volumen revestido: 28,084.00 mts²

Volumen relleno: 2,100.00 mts³