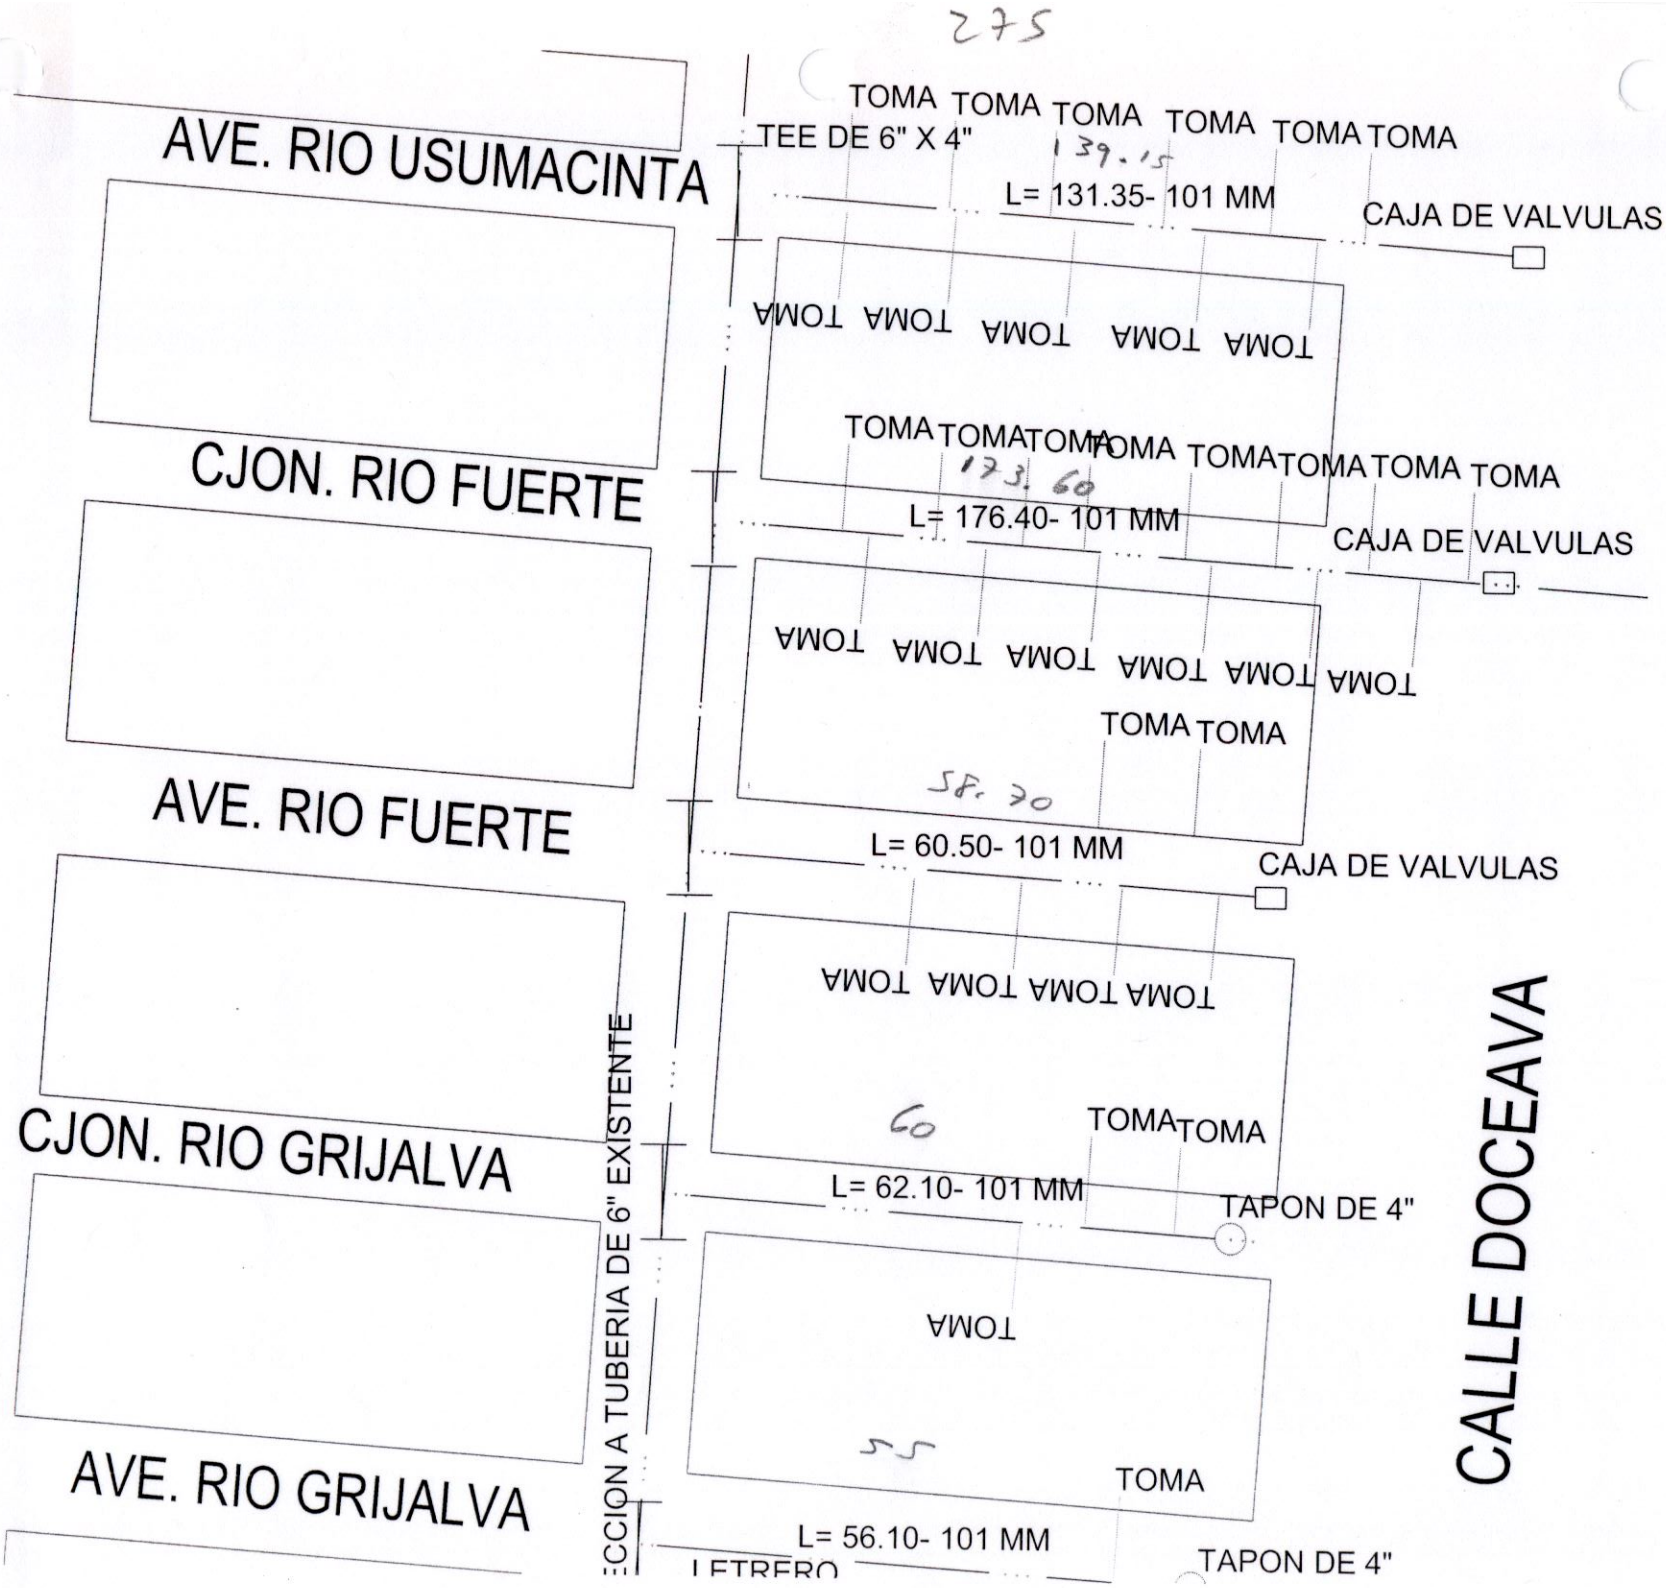
275
AVE. RIO USUMACINTA
CJON. RIO FUERTE
AVE. RIO FUERTE
CJON. RIO GRIJALVA
AVE. RIO GRIJALVA
TOMA TOMA TOMA TOMA TOMA TOMA
TEE DE 6" X 4"
139.15
L= 131.35- 101 MM
CAJA DE VALVULAS
TOMA TOMA TOMA TOMA TOMA
TOMA TOMA TOMA TOMA TOMA TOMA TOMA TOMA
173.60
L= 176.40- 101 MM
CAJA DE VALVULAS
TOMA TOMA TOMA TOMA TOMA TOMA
TOMA TOMA
58.30
L= 60.50- 101 MM
CAJA DE VALVULAS
TOMA TOMA TOMA TOMA
60
TOMA TOMA
L= 62.10- 101 MM
TAPON DE 4"
TOMA
55
TOMA
L= 56.10- 101 MM
TAPON DE 4"
ECCION A TUBERIA DE 6" EXISTENTE
LETRERO
CALLE DOCEAVA